


縮尺：A3 1/50

単位：mm

床からバトンまでの高さ：約 3550 ~ 3600mm

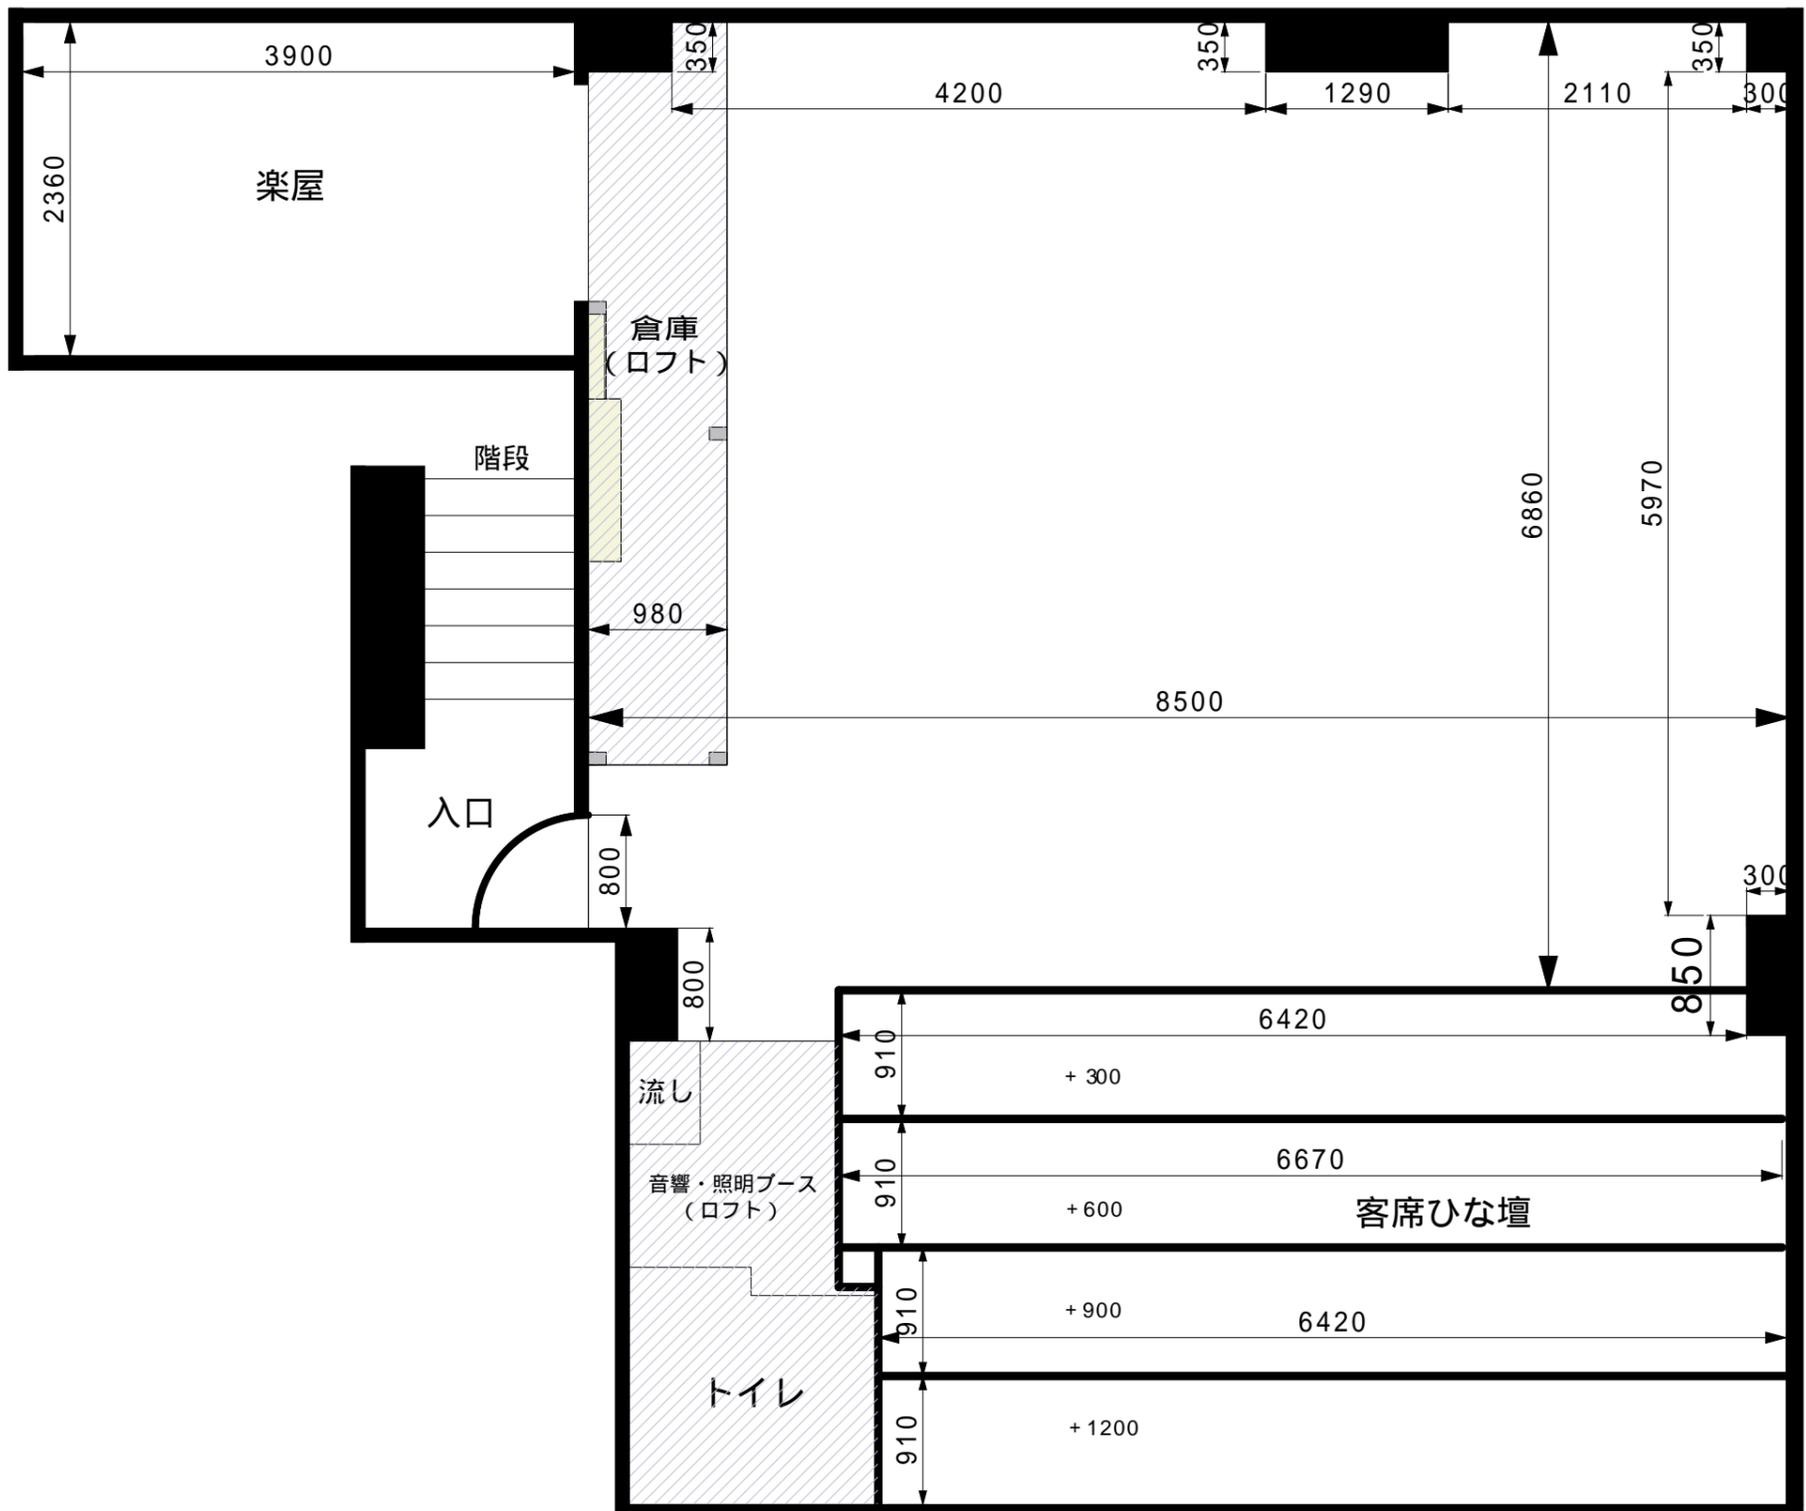

新生館スタジオ
~ イプセンススタジオ ~
全体図